




**ФРАГМЕНТ КАРТ ГРАДОСТРОИТЕЛЬНОГО ЗОНИРОВАНИЯ  
И ГРАНИЦ ЗОН С ОСОБЫМИ УСЛОВИЯМИ ИСПОЛЬЗОВАНИЯ ТЕРРИТОРИЙ  
Д. ЛЕОНОВ ПОЧИНОК**  
муниципального образования "Сельское поселение "Деревня Выползово"  
Муниципального района "Город Киров и Кировский район" Калужской области

2023

П  
Р  
А  
В  
И  
Л  
  
З  
Е  
М  
Л  
Е  
П  
О  
Л  
Ь  
З  
О  
В  
А  
Н  
И  
Я  
  
И  
  
З  
А  
С  
Т  
Р  
О  
Й  
К  
И

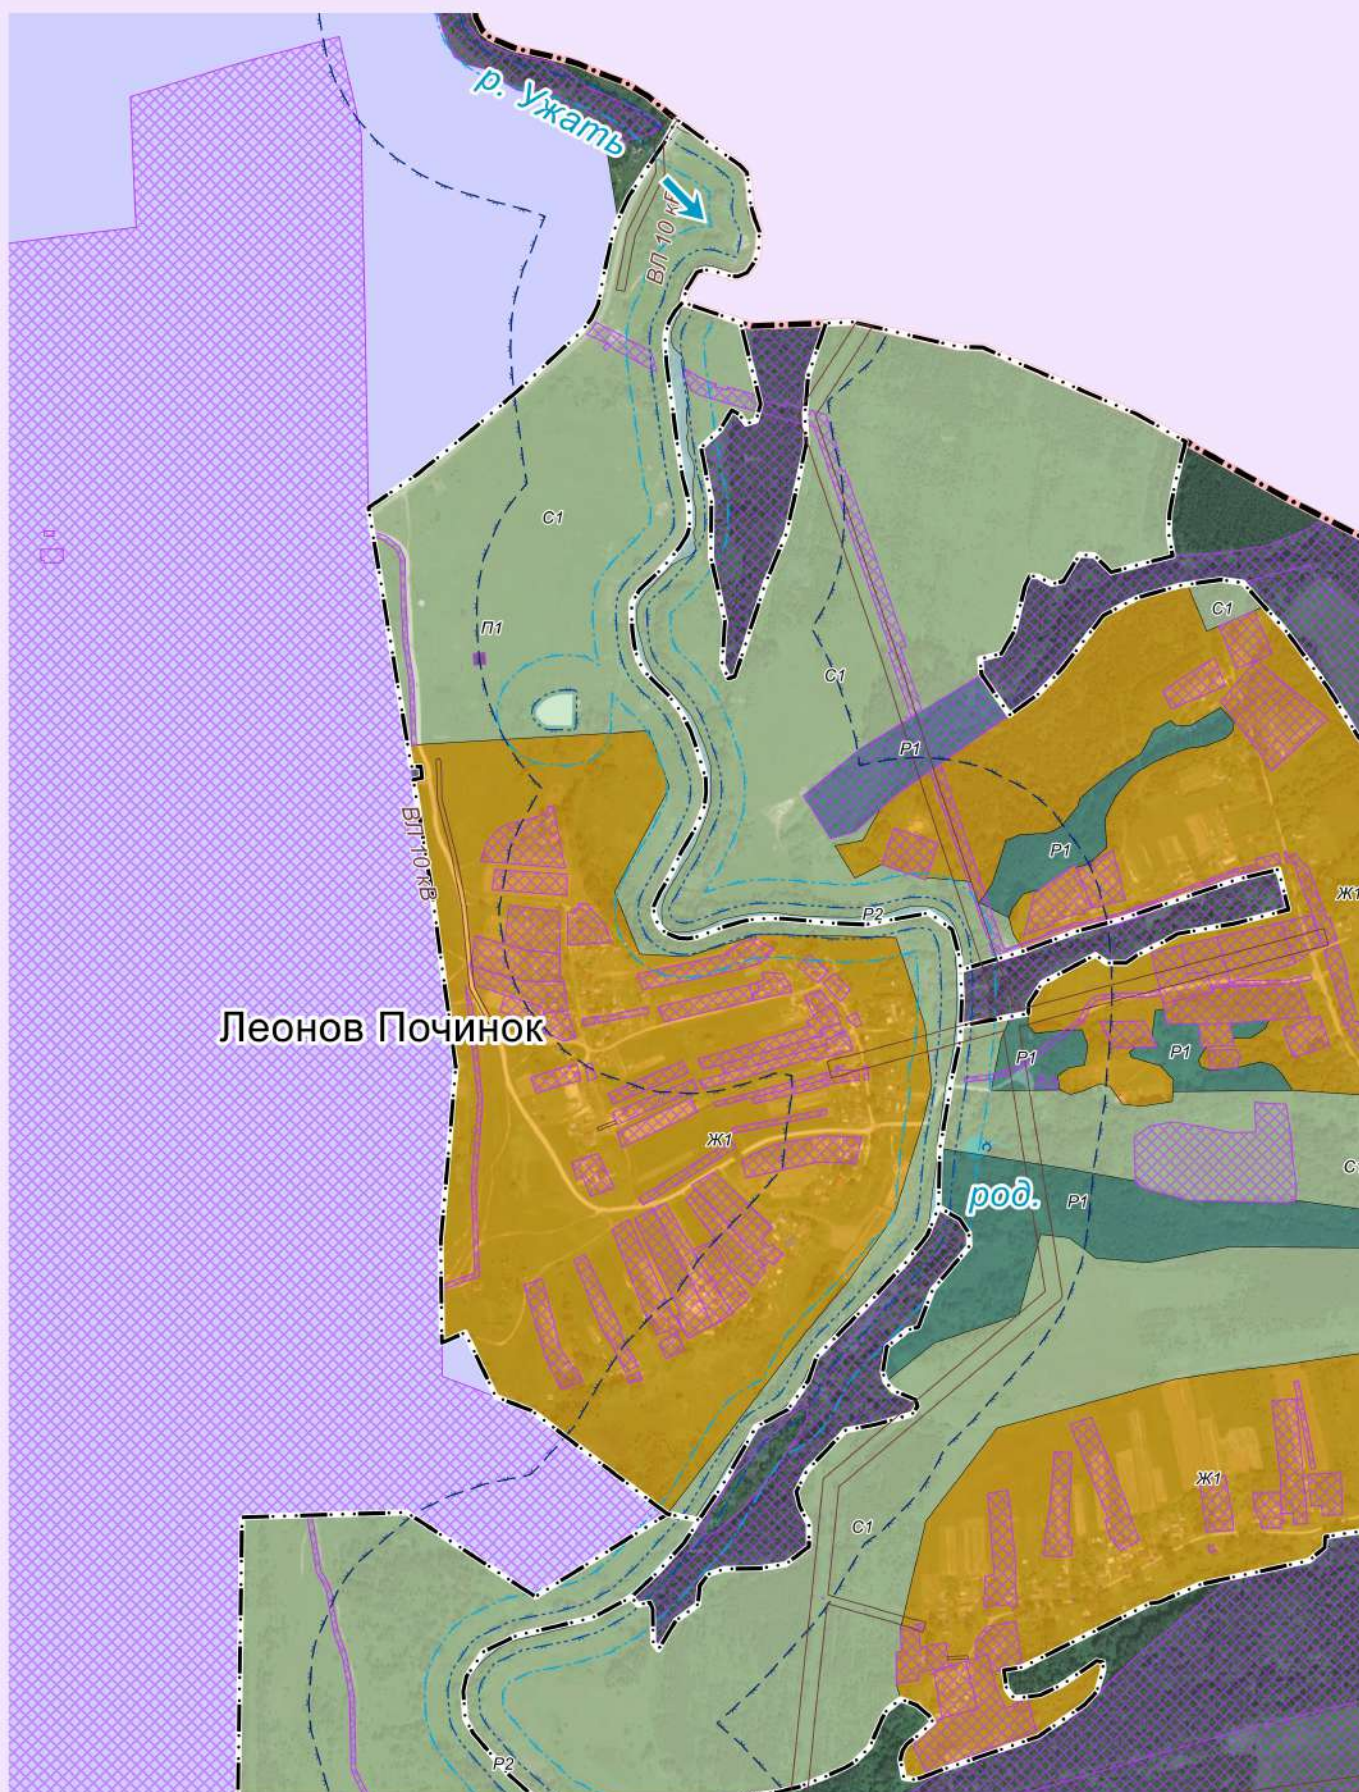

Масштаб 1: 5 000